




Žymuo	FV1-4	PV1	KF1	1M1		2M1		XS1	XS2	HL2		PF1	EH1	HL1	GB1
Galia, kW								8	4	0,03		0,01	0,1	0,01	0,1
Vardinė srovė, A								16	16	0,12		0,05	0,4	0,05	0,4
Įrenginys	Viršįtampių ribotuvas	Įtampos matavimas	Fazių kontrolė	Nuotekų siurblys Nr.1	Siurblio Nr.1 apsaugos grandinė	Nuotekų siurblys Nr.2	Siurblio Nr.2 apsaugos grandinė	Kištukinis el. lizdas 400VAC	Kištukinis el. lizdas 230VAC	Siurblinės apšvietimas	Rezervas	Debitomatis	Skydo vedinimas ir šildymas	Skydo apšvietimas	24VDC maitinimas su NEŠ

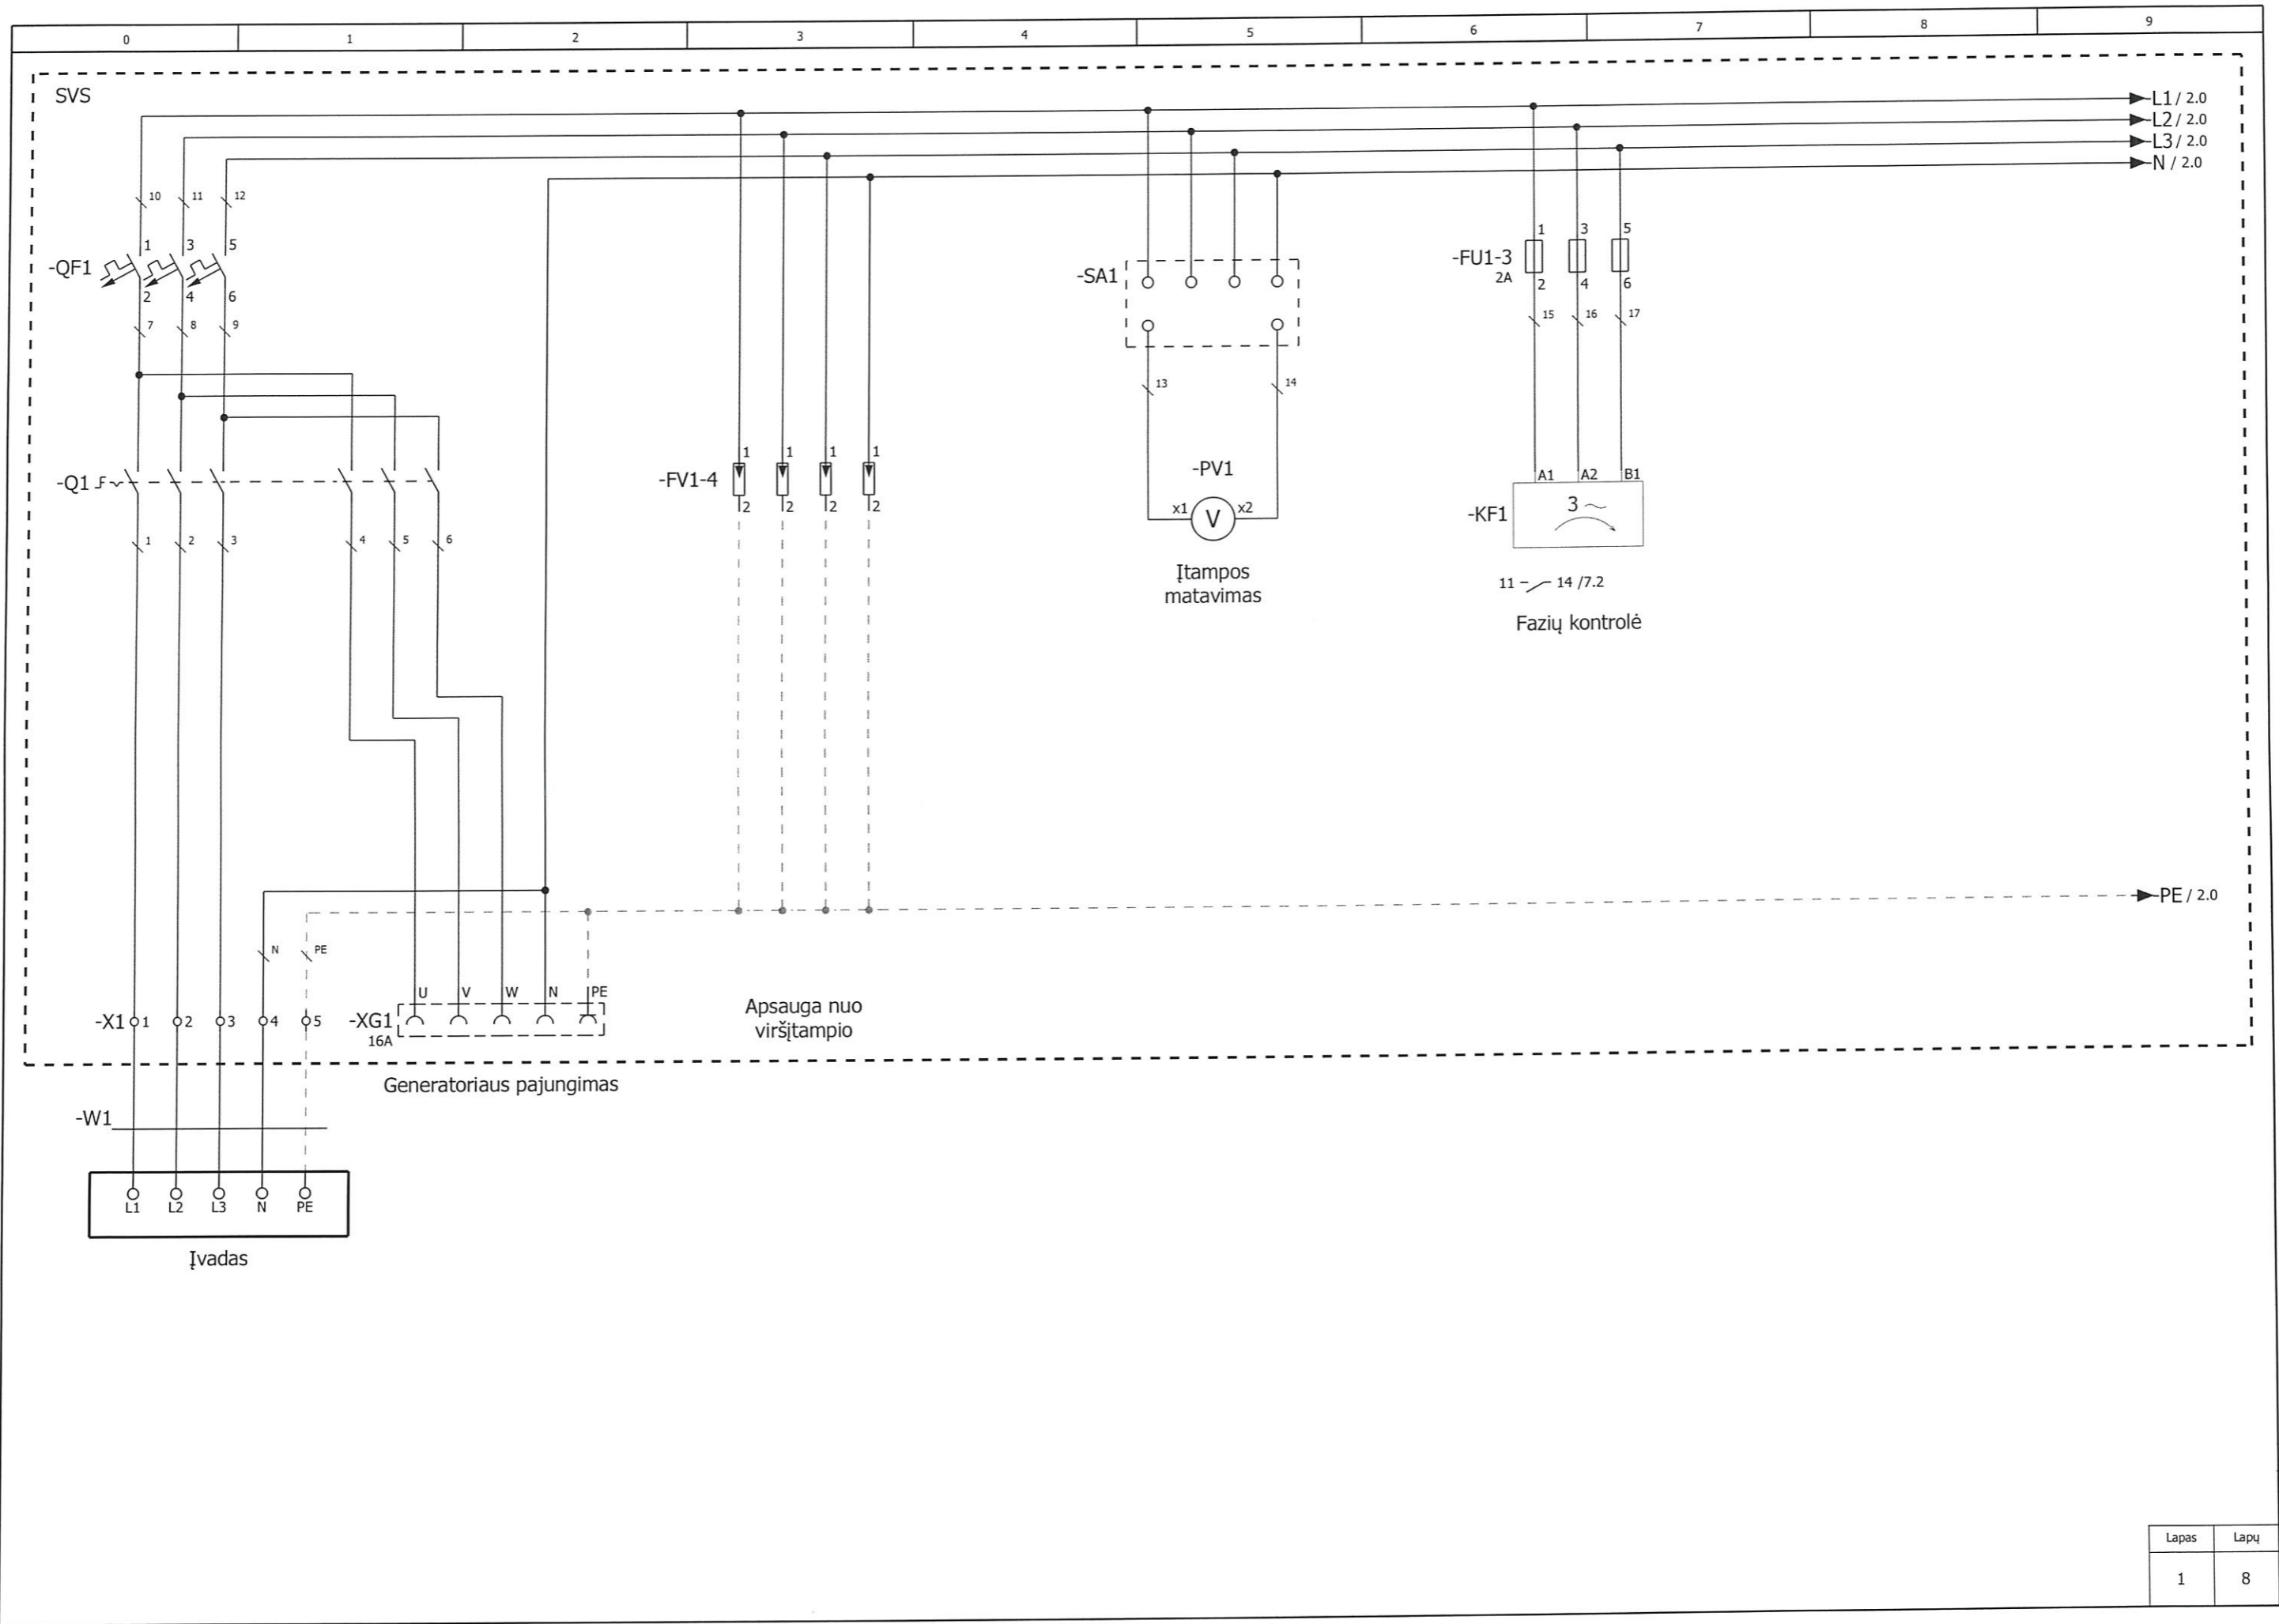


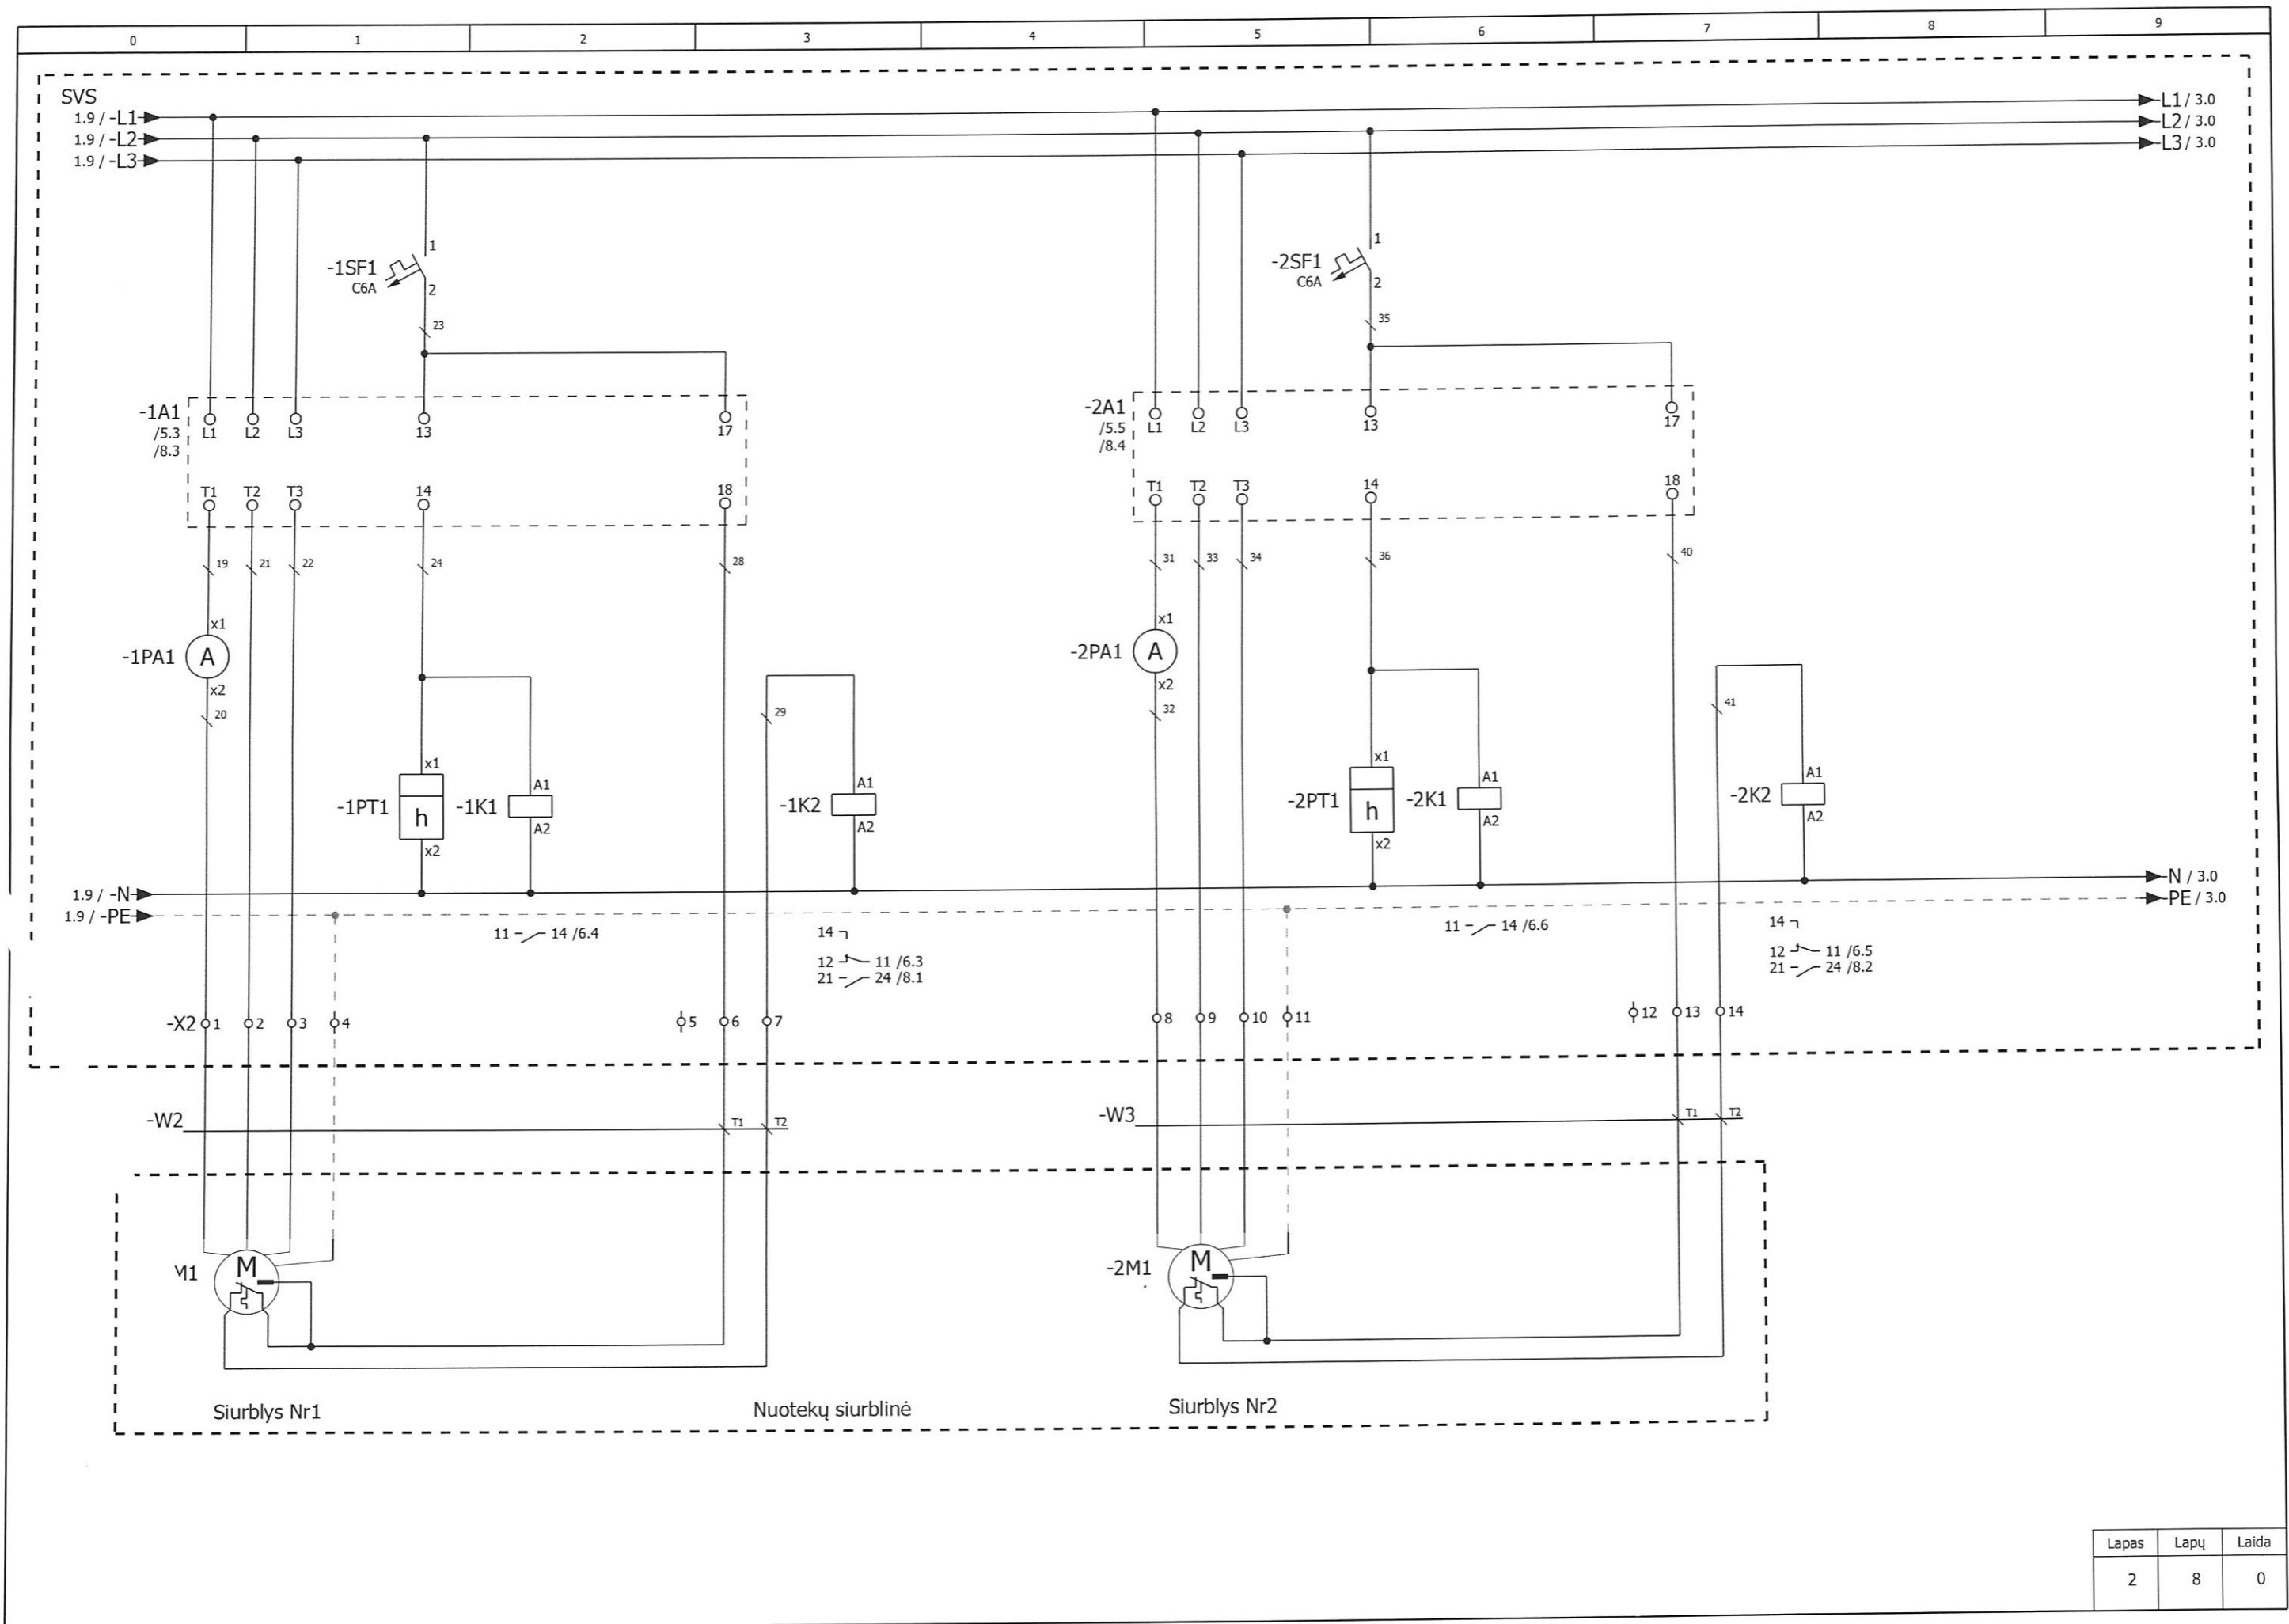


Lapas	Lapų	Laida
2	8	0

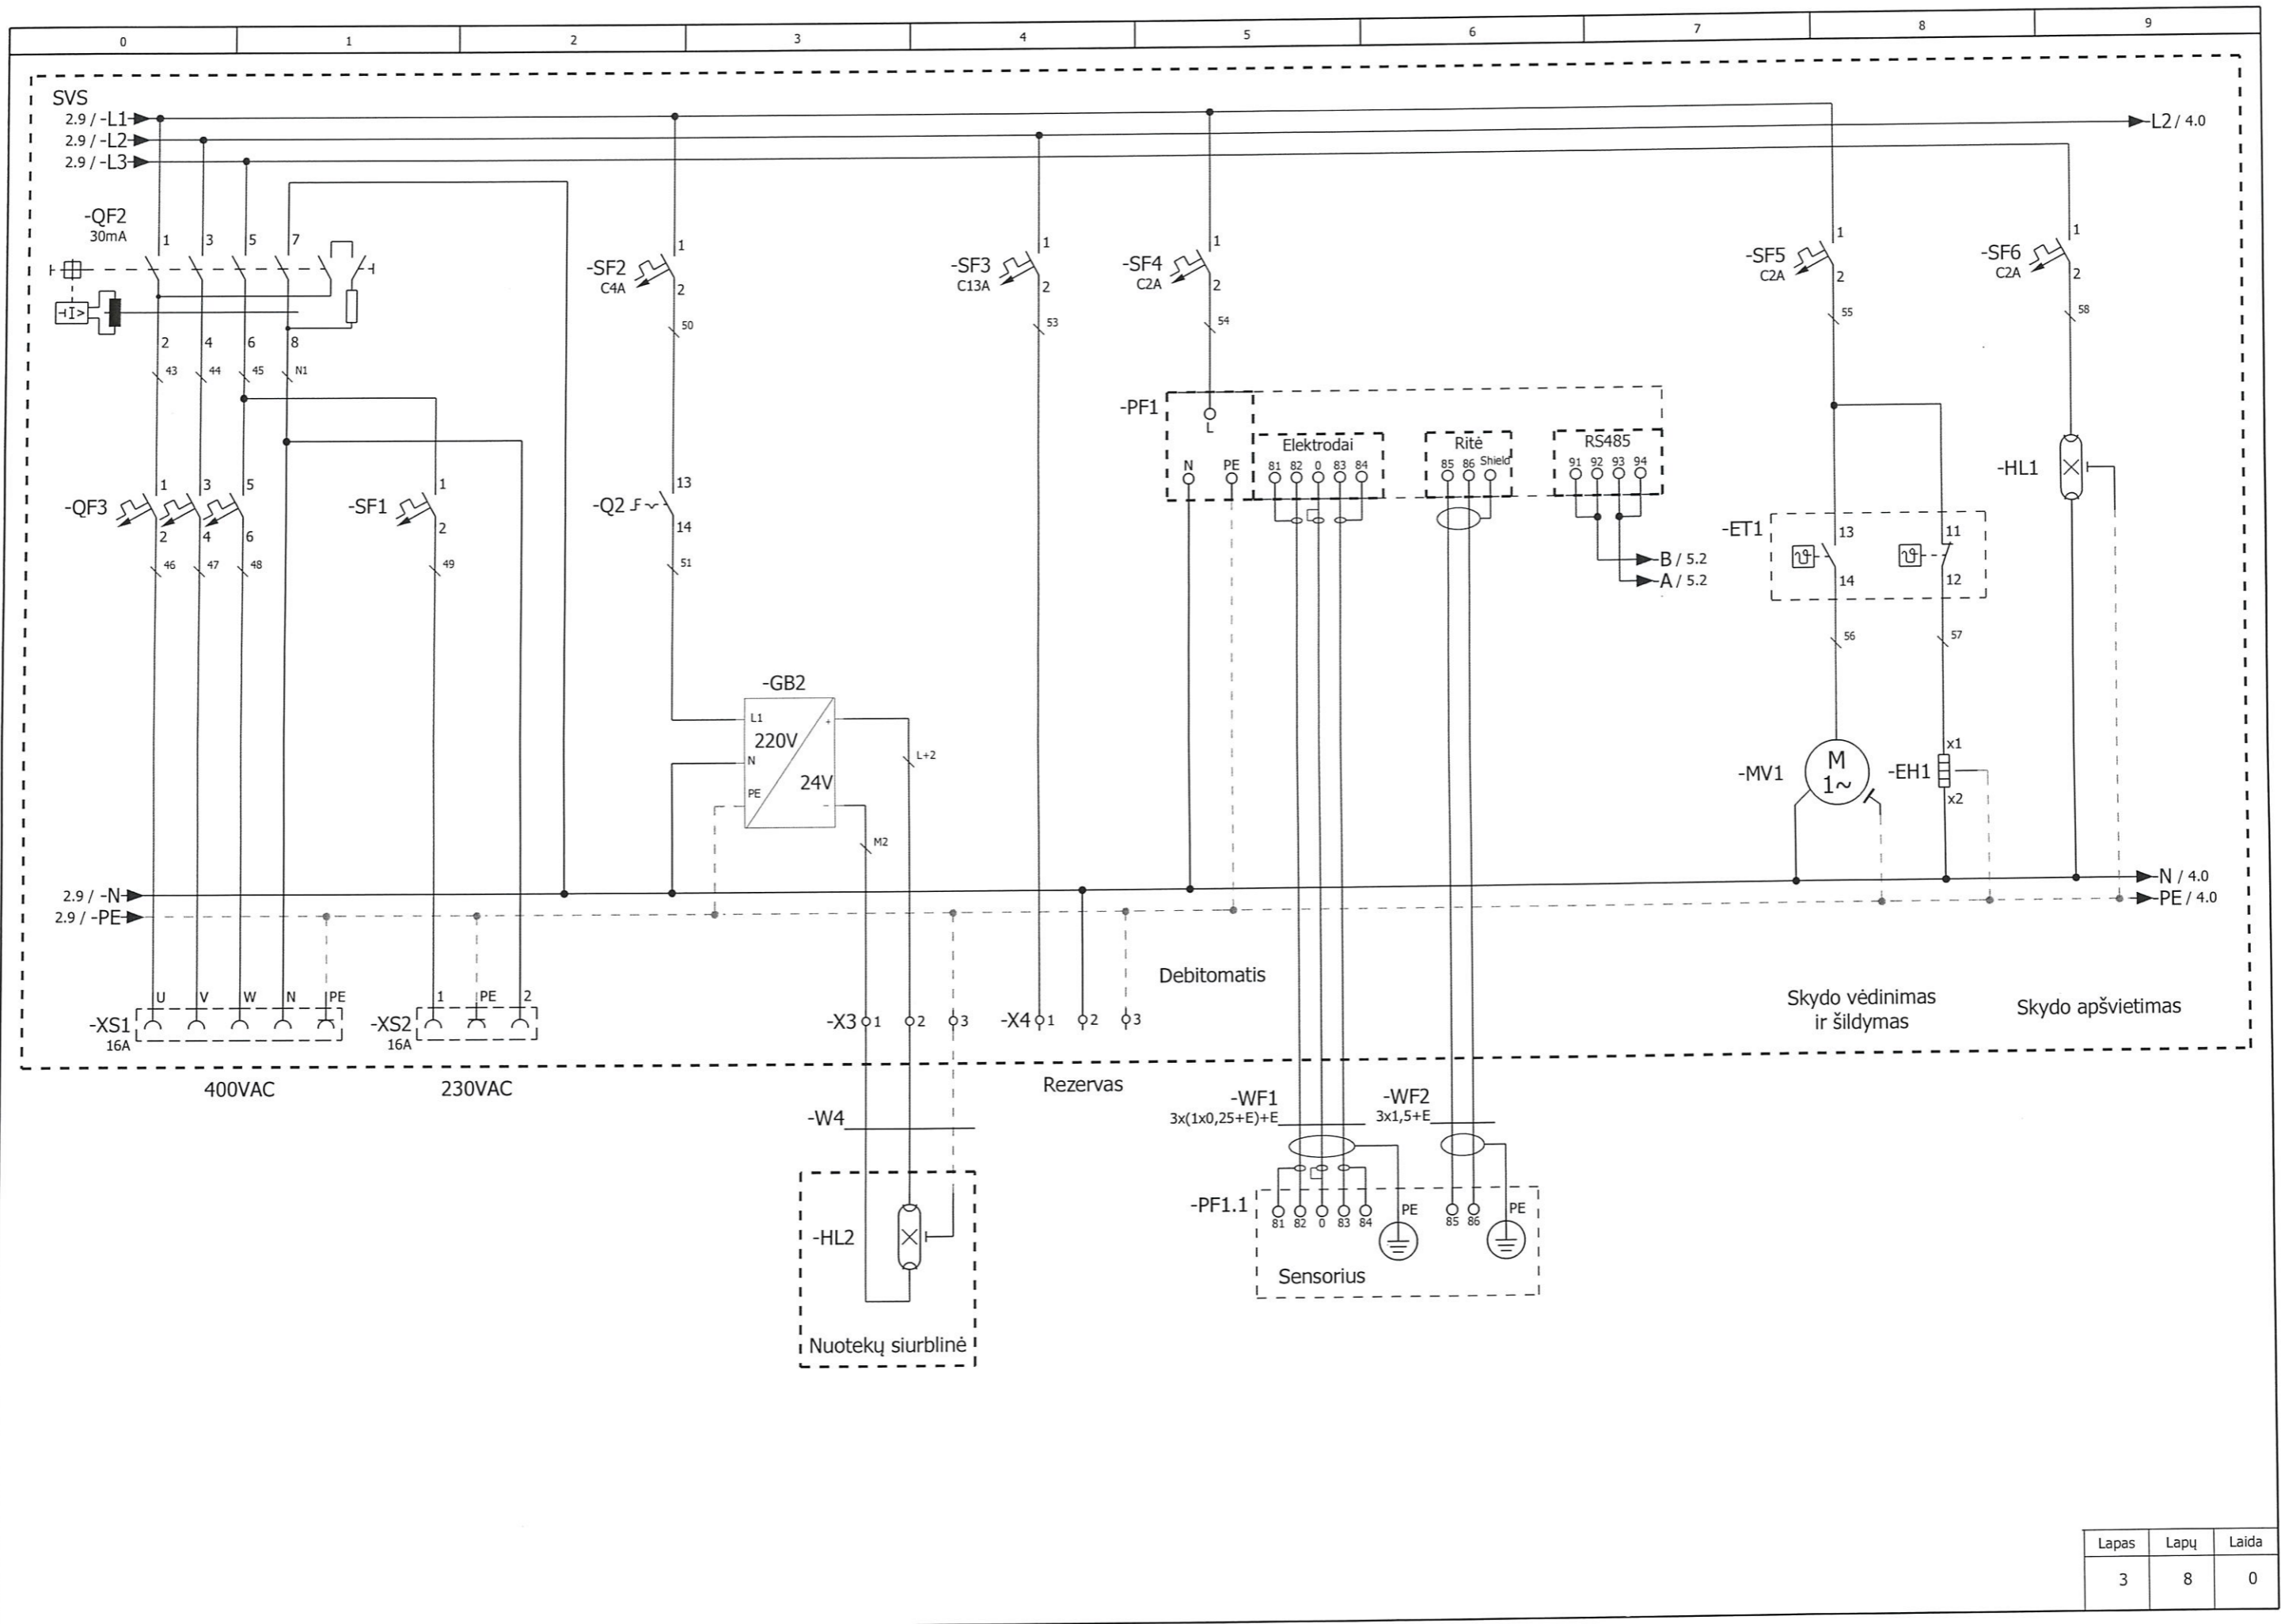


Lapas	Lapų	Laida
3	8	0

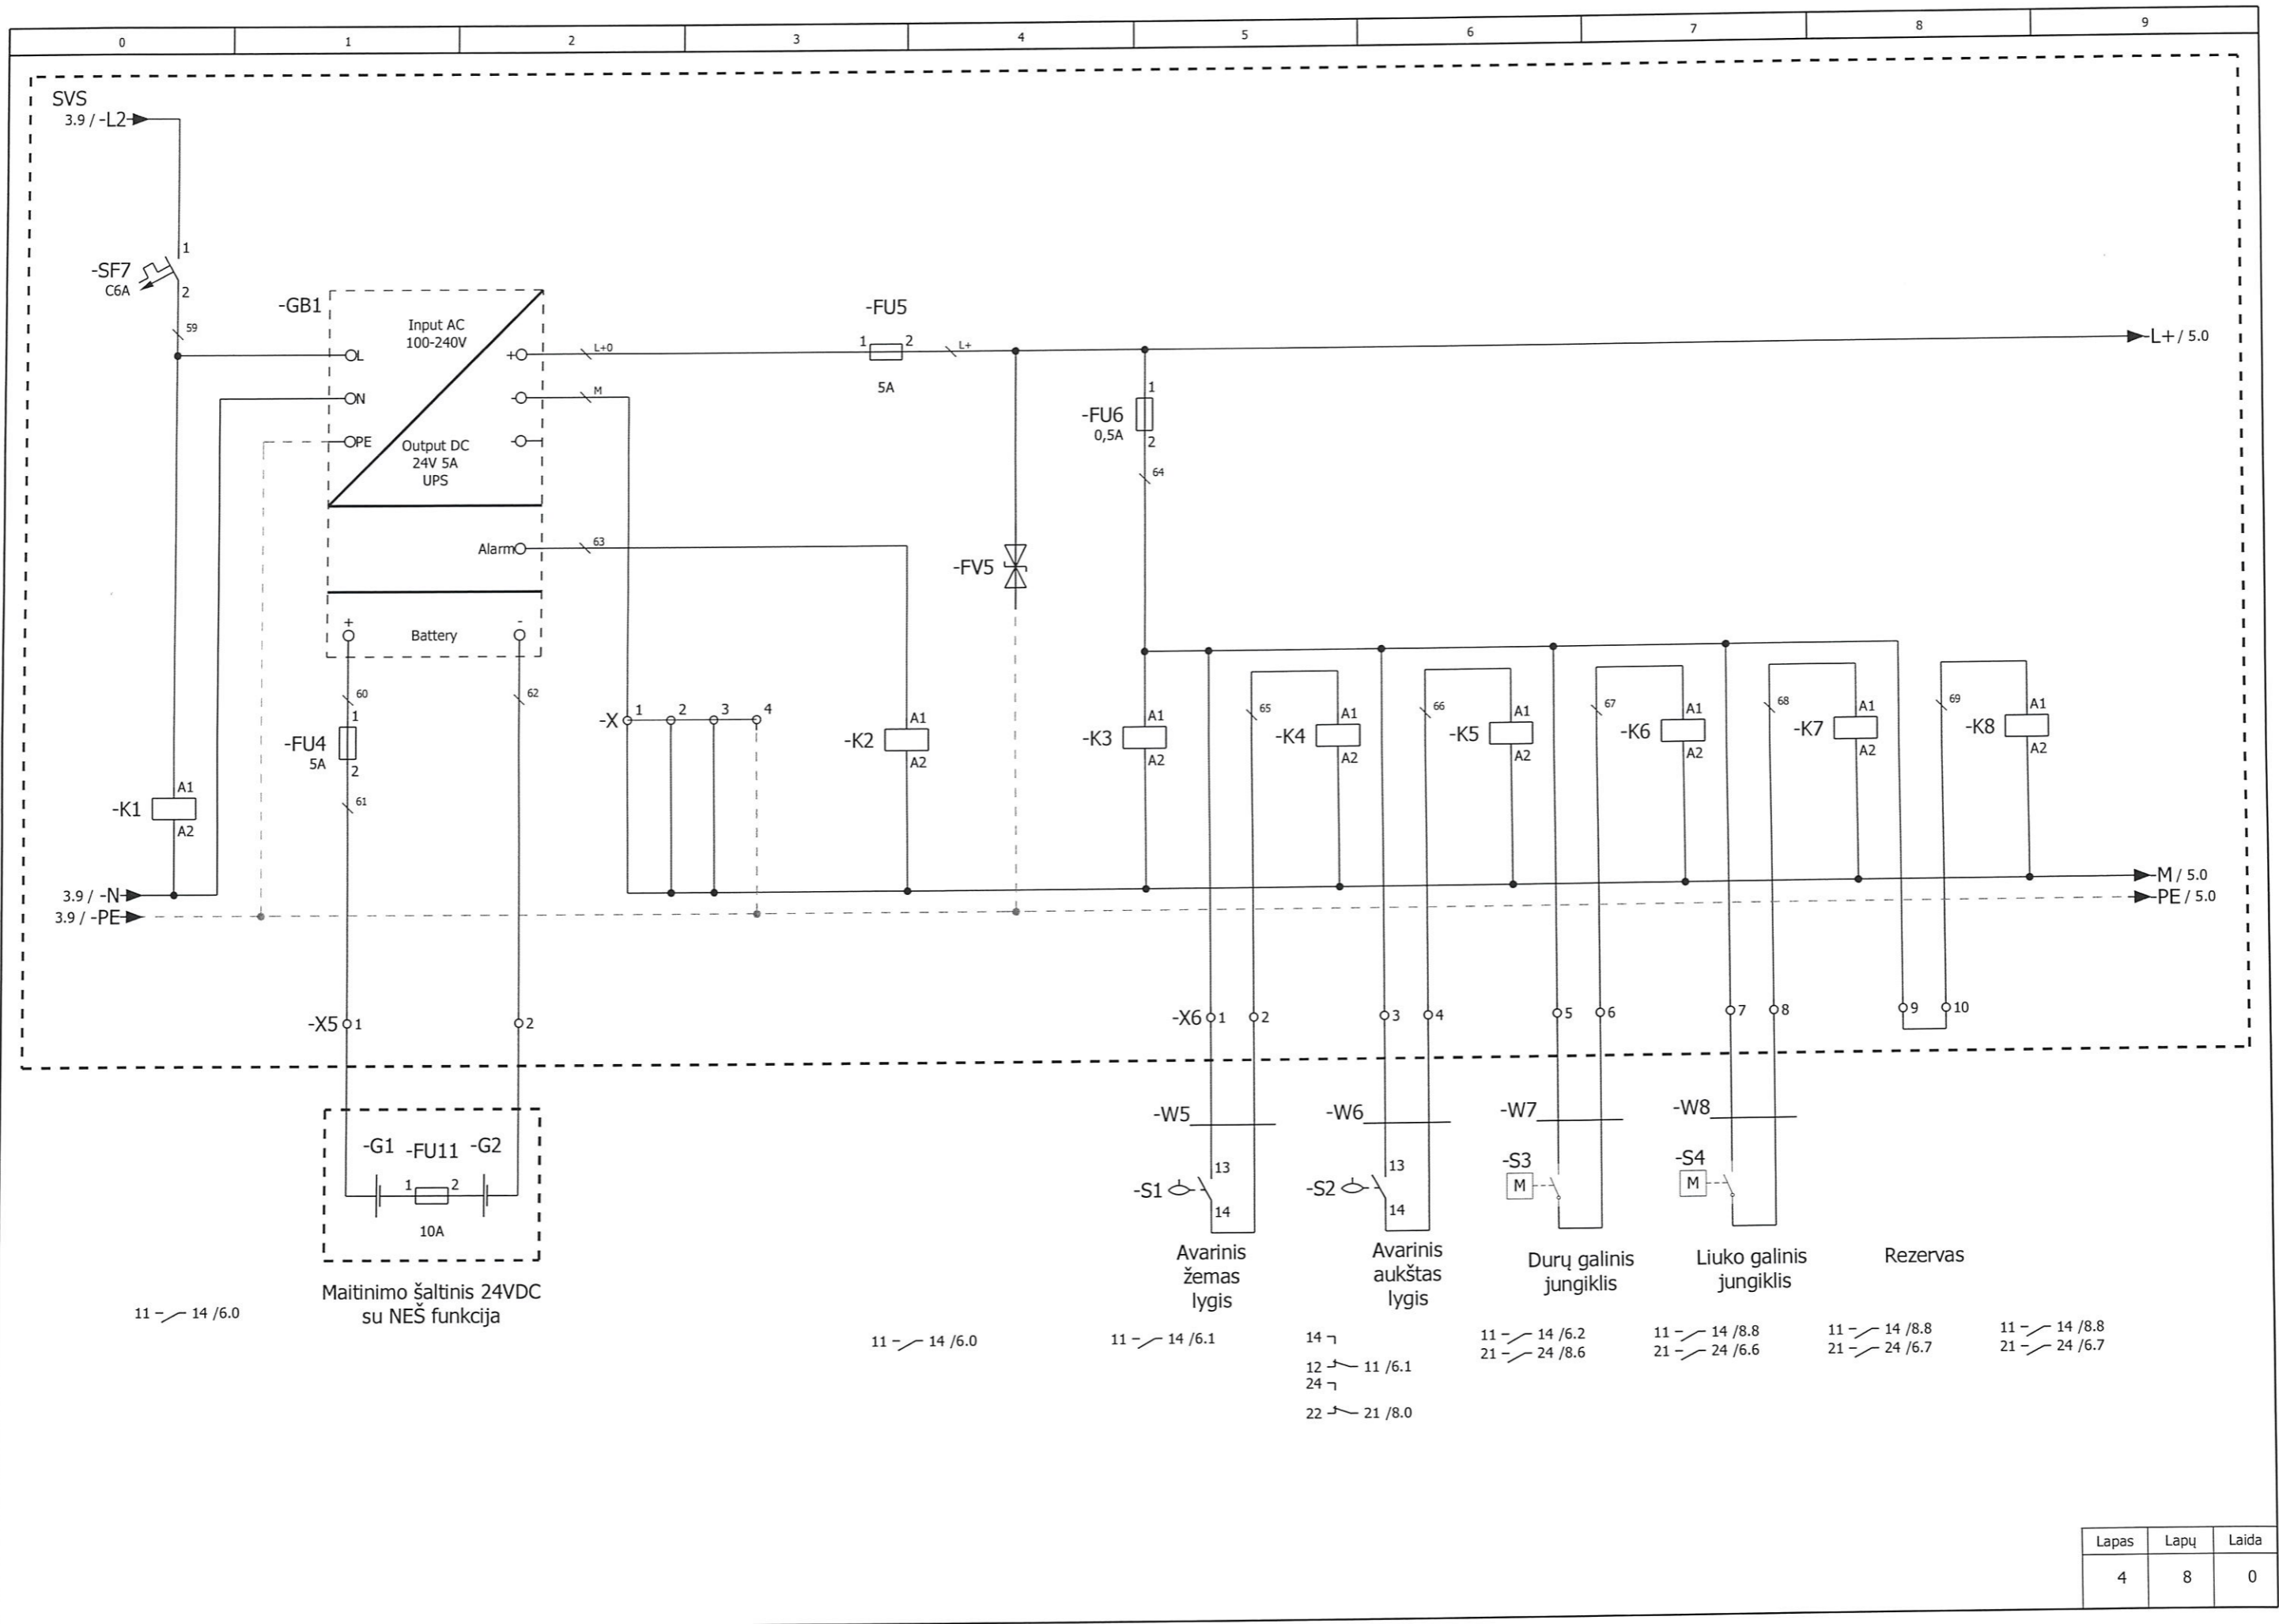

Lapas	Lapų	Laida
4	8	0

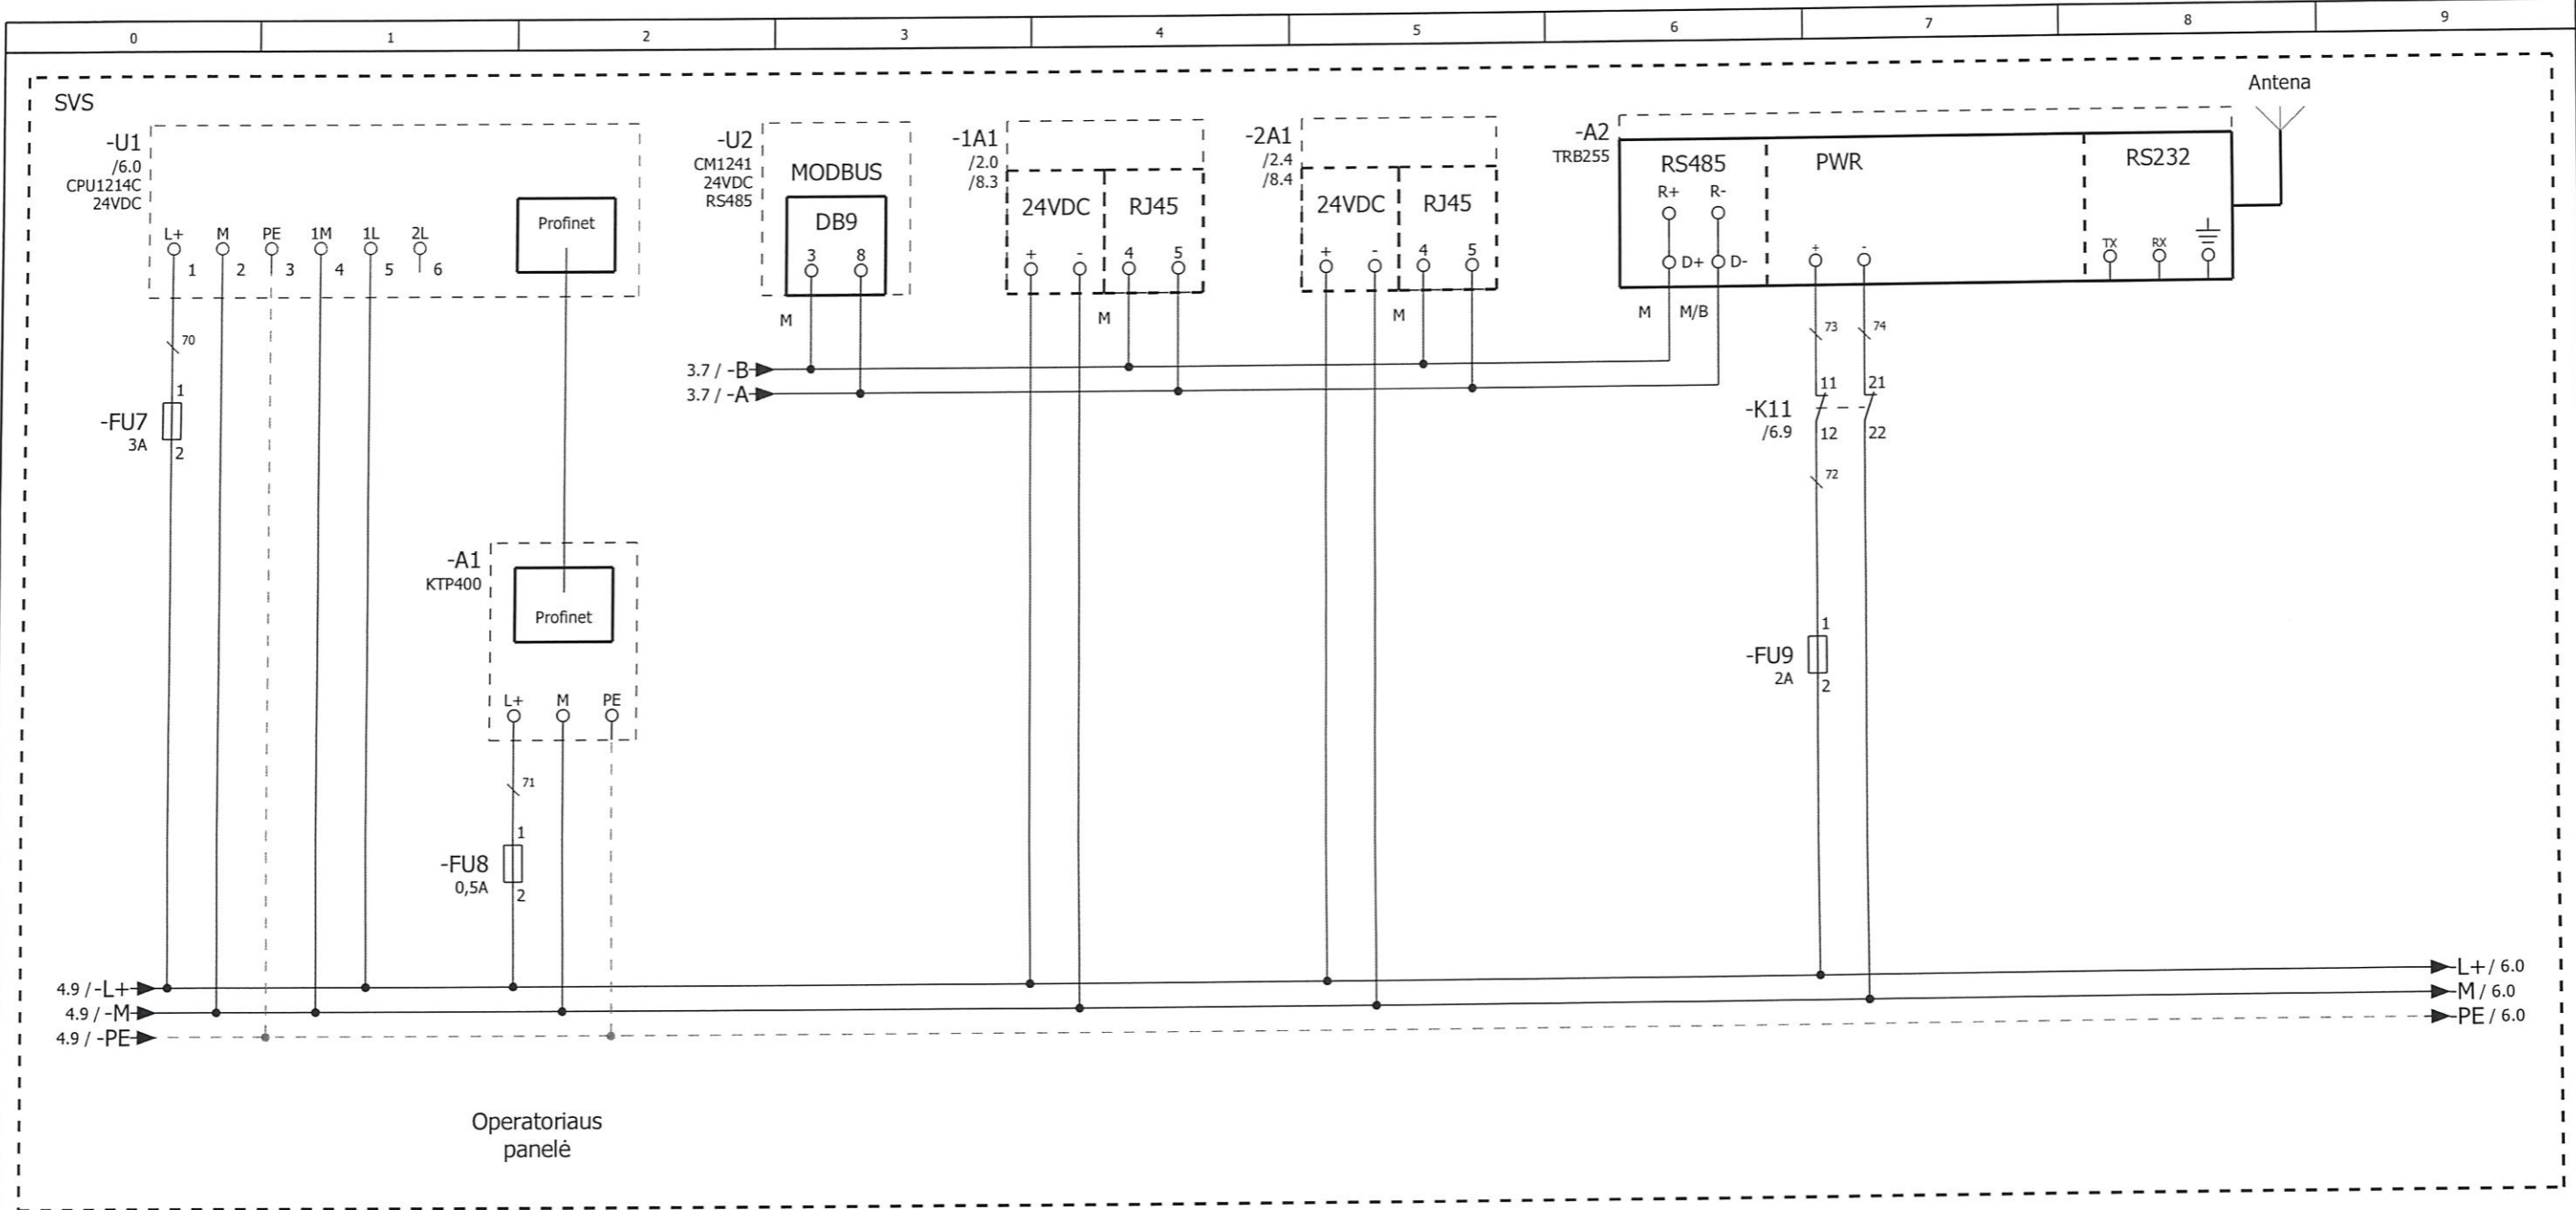


Lapas	Lapu	Laida
5	8	0

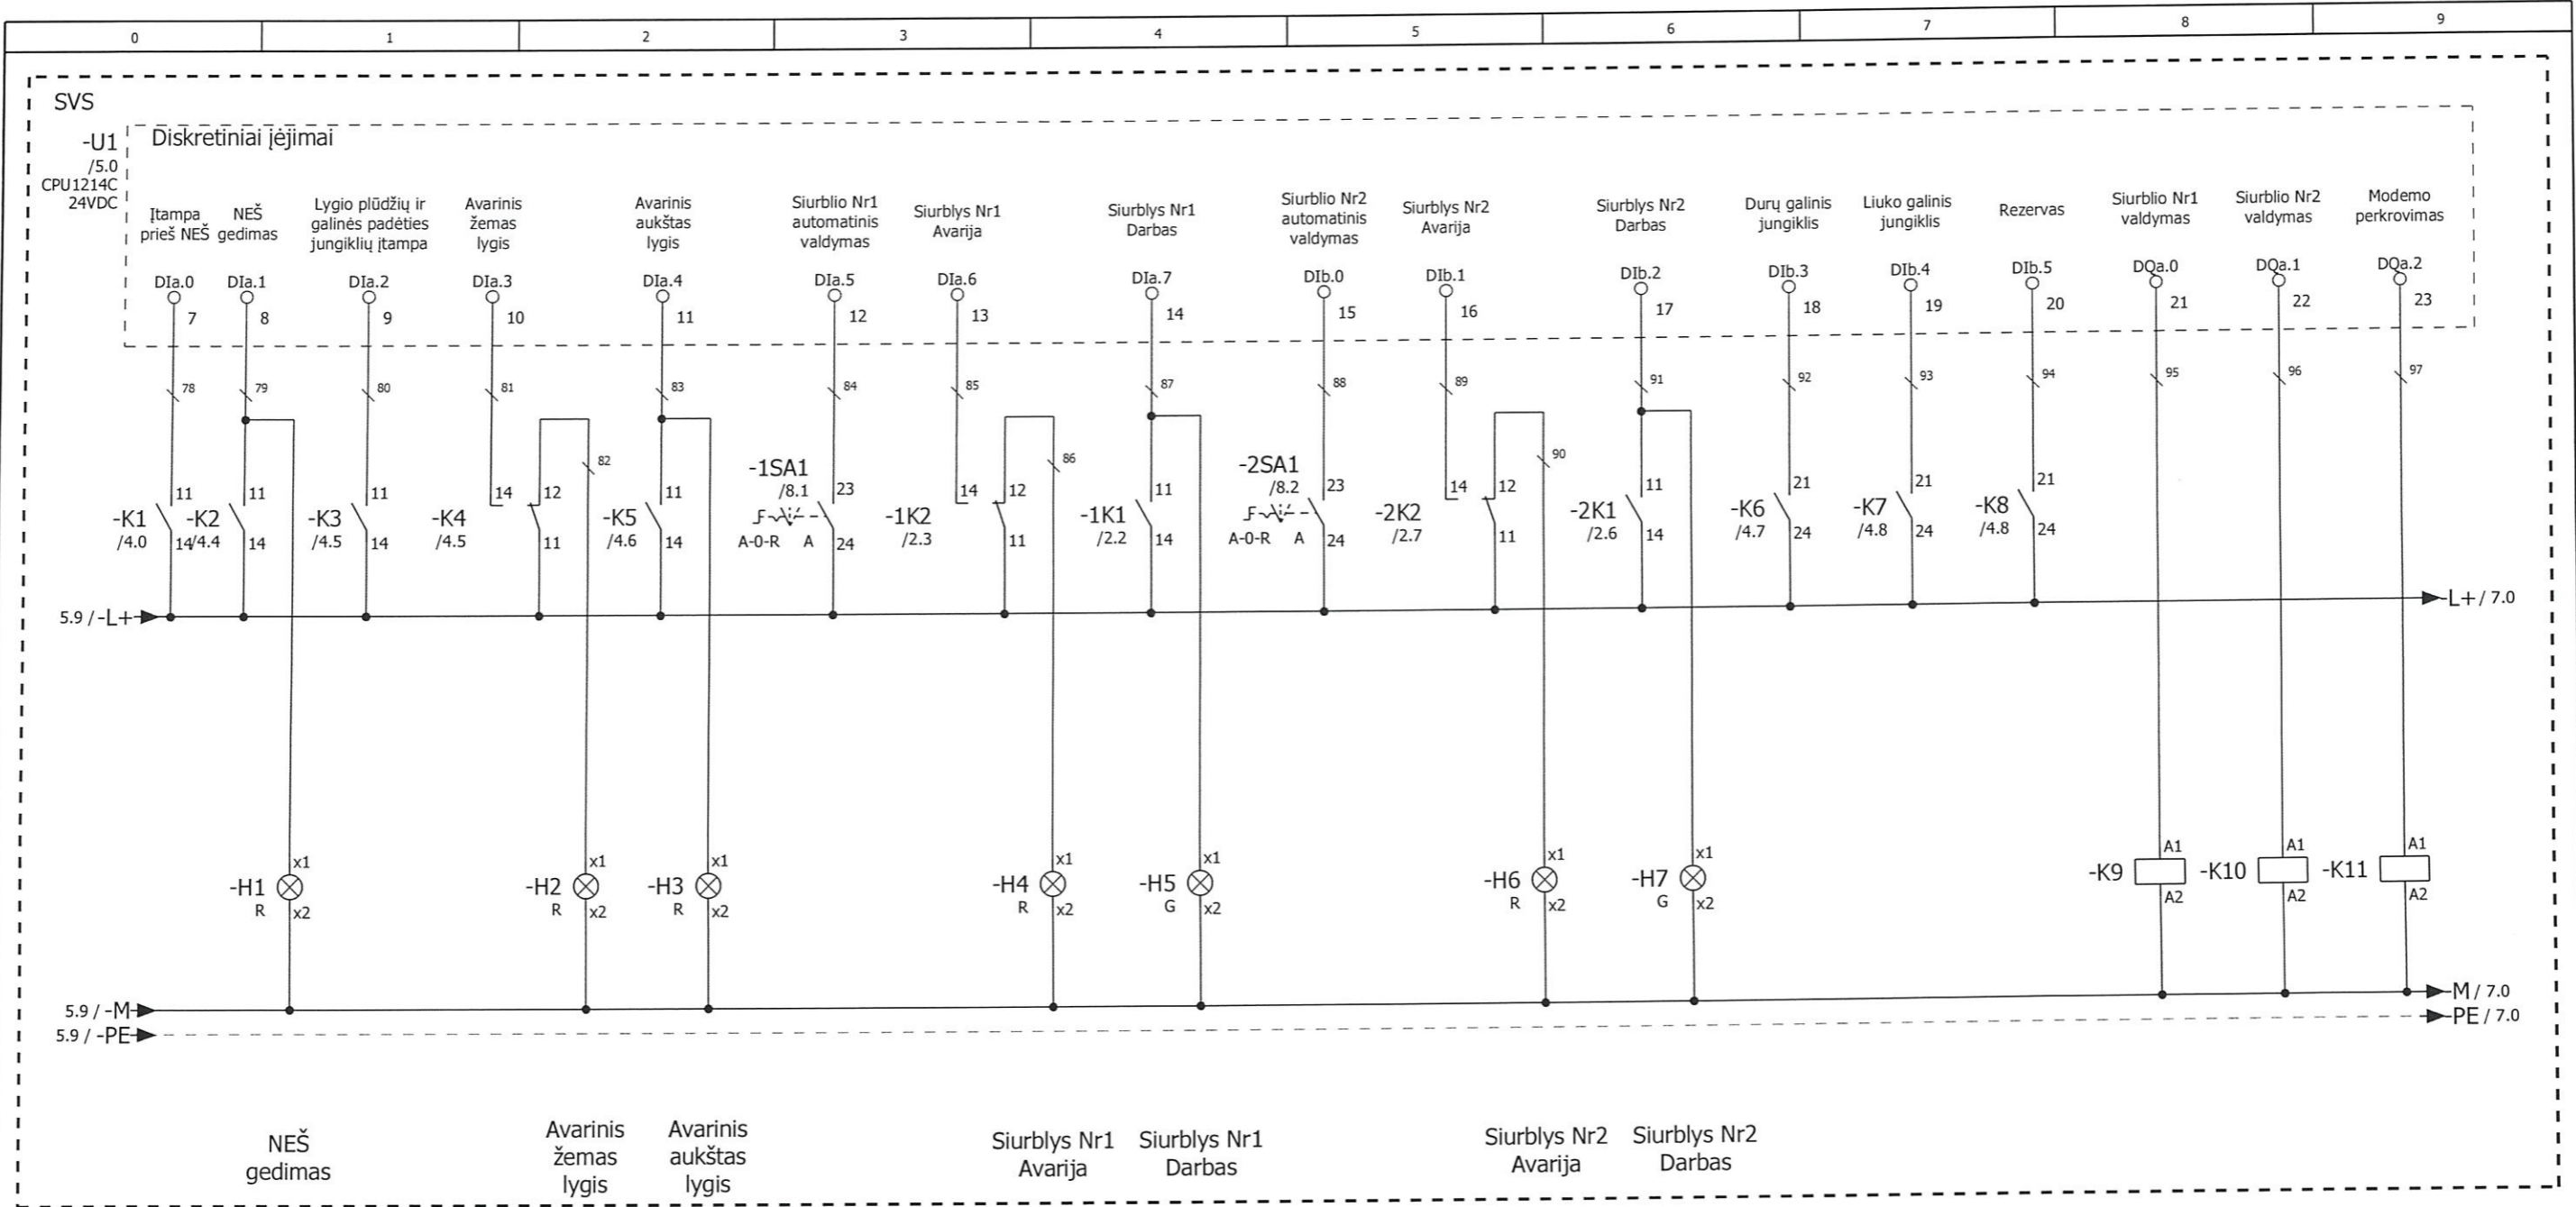


11 - 14 /8.1 11 - 14 /8.2 11 - 12 /5.7
21 - 22 /5.7

Lapas	Lapų	Laida
6	8	0

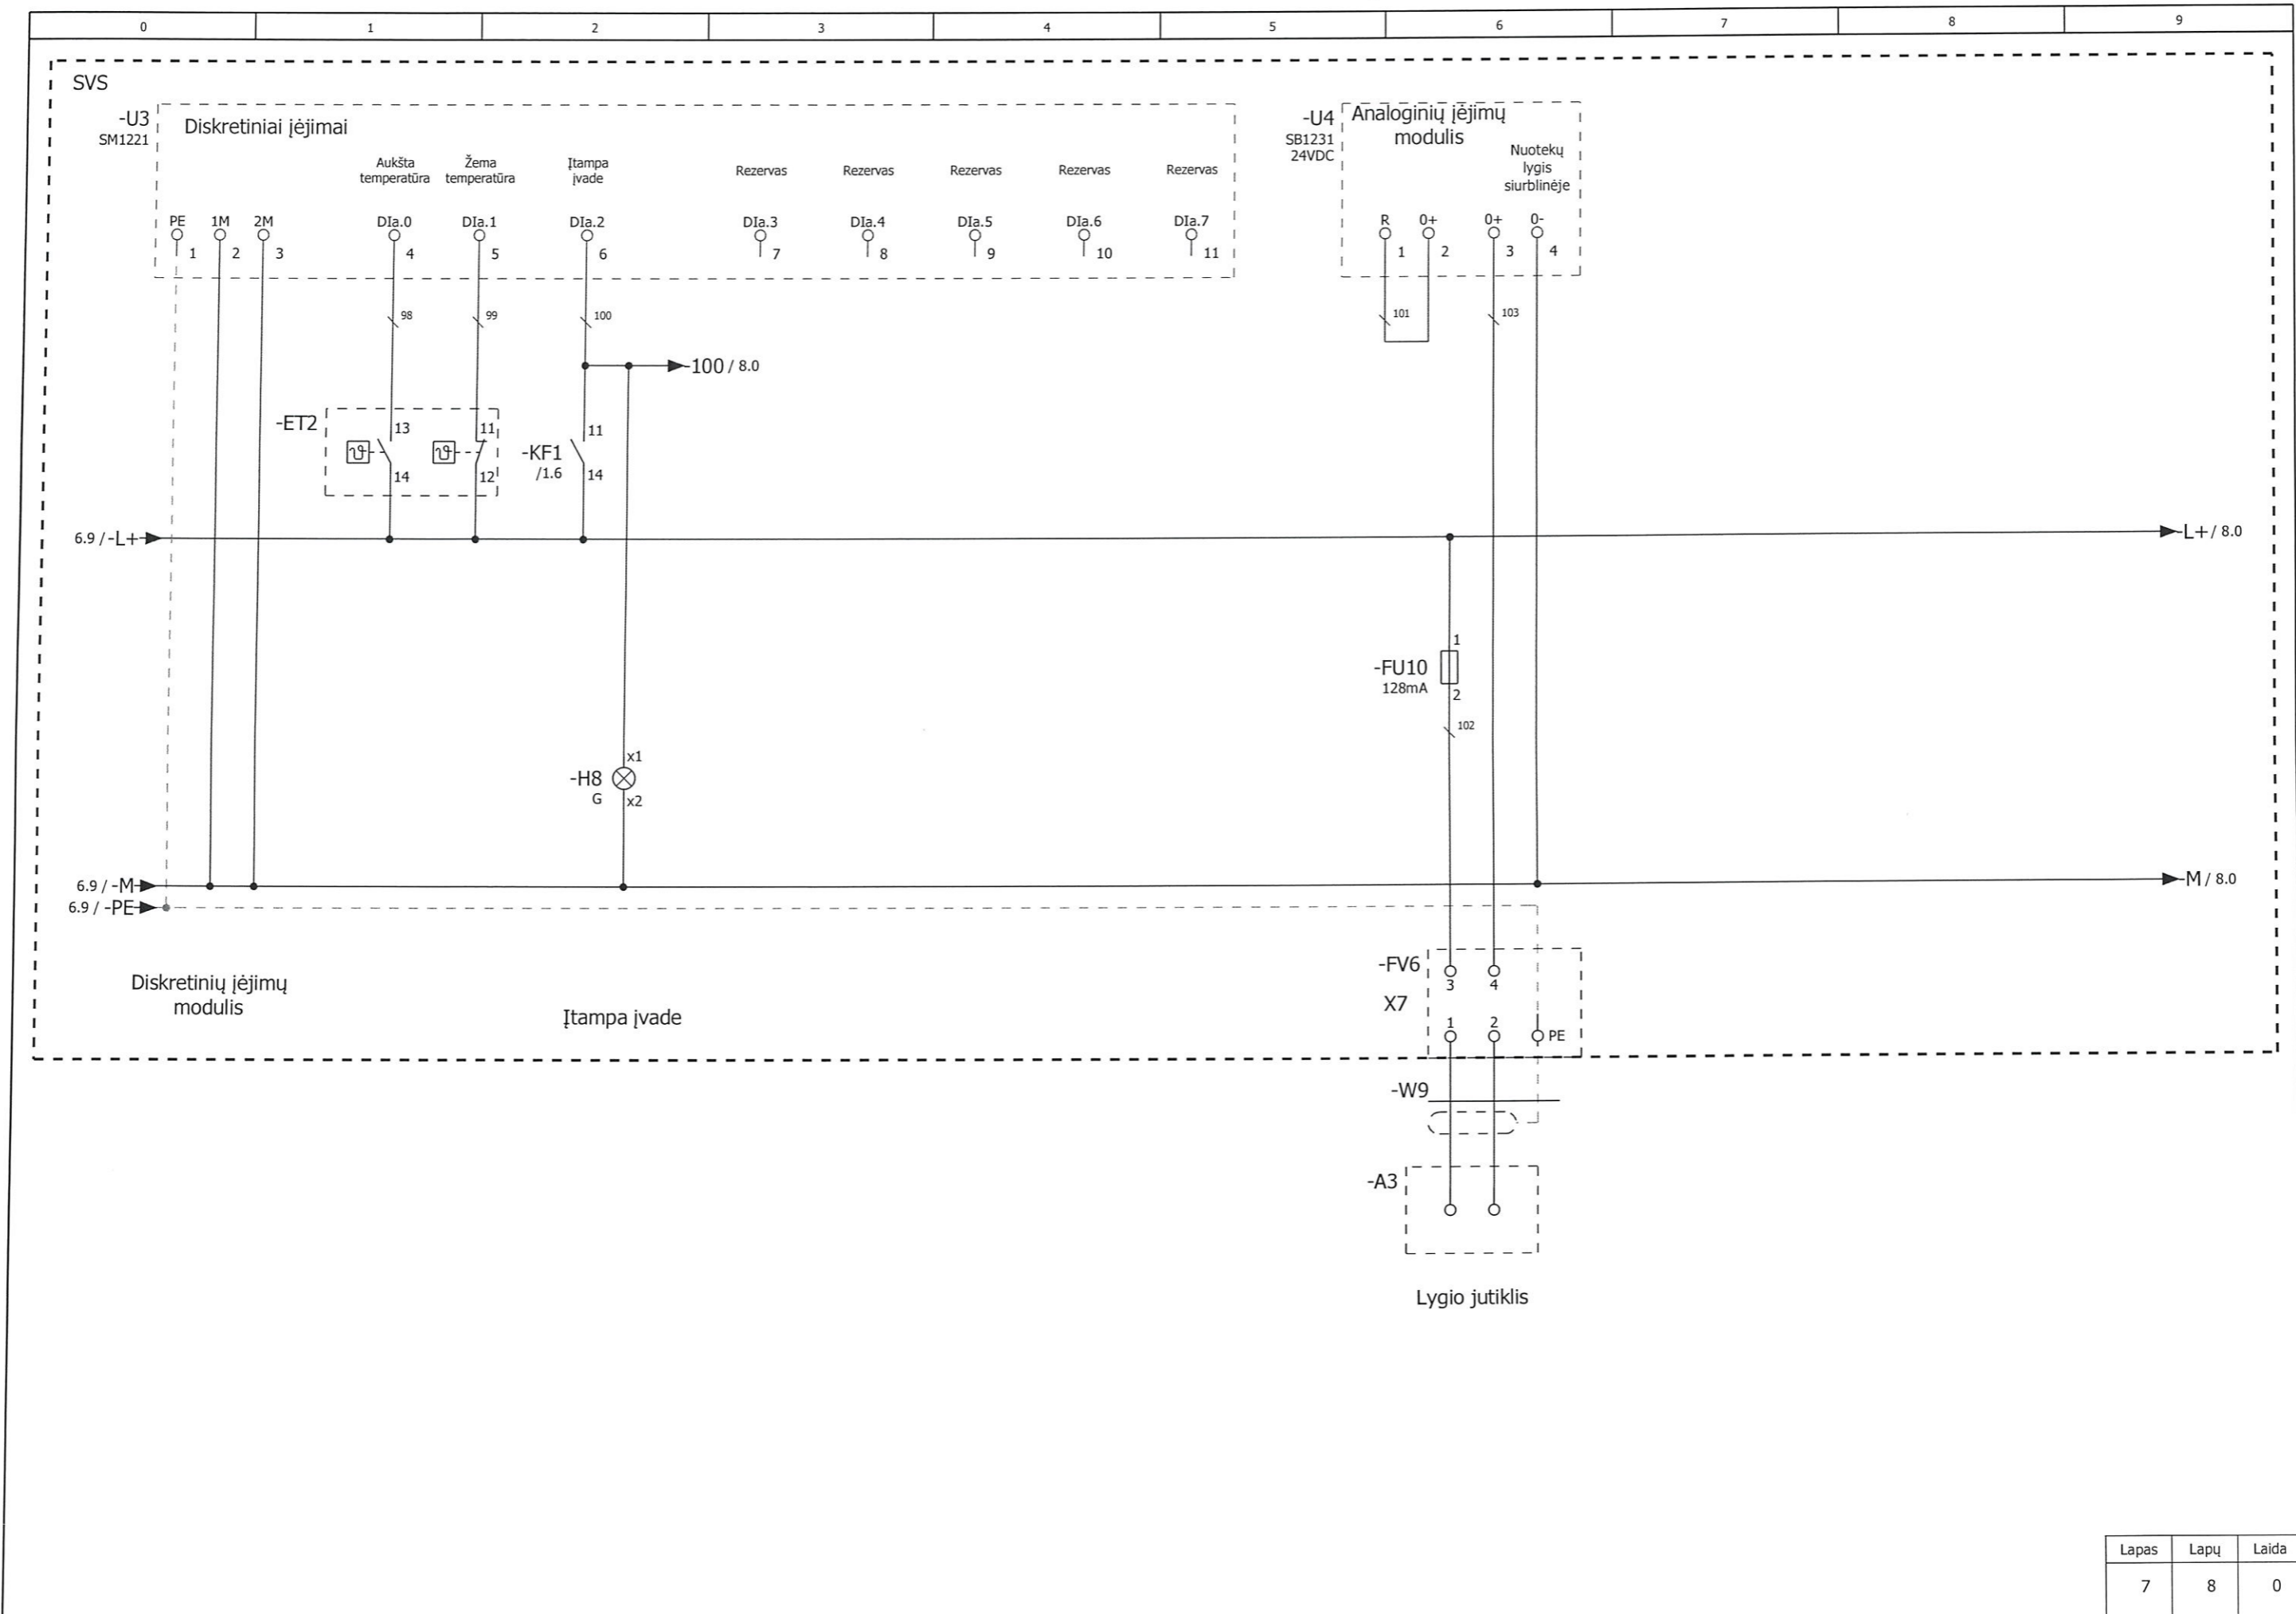

Lapas	Lapų	Laida
7	8	0

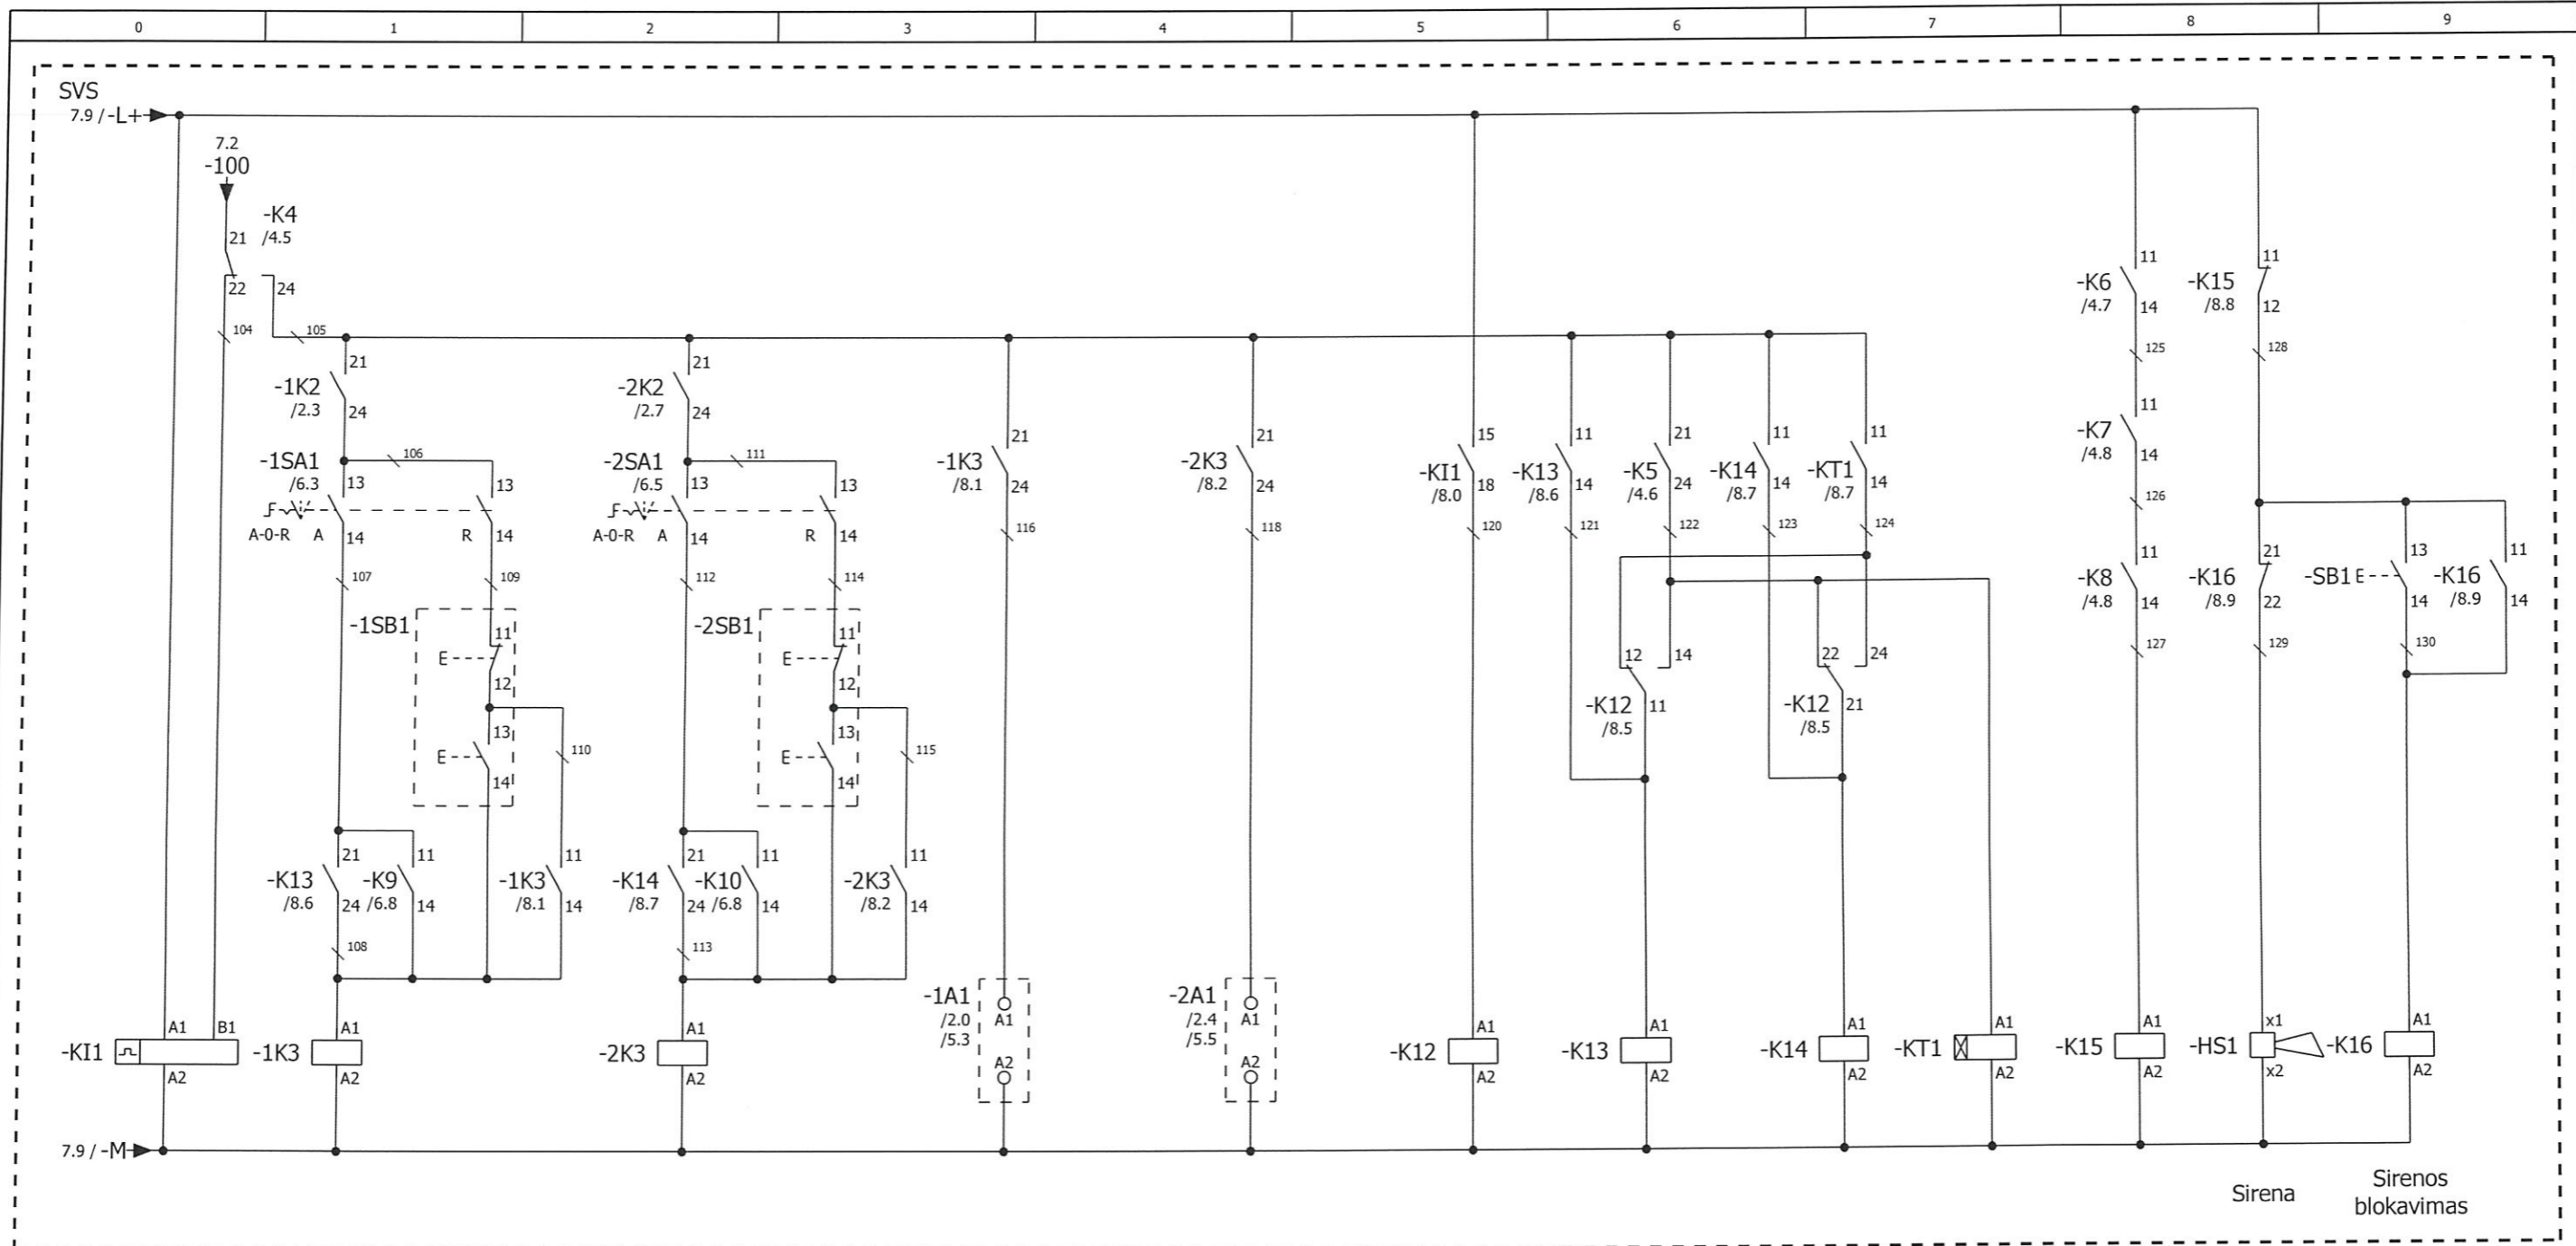

15 - 18 /8.5
11 - 14 /8.2
21 - 24 /8.3

11 - 14 /8.3
21 - 24 /8.4

14 - 11 /8.6
12 - 24 /8.7
22 - 21 /8.7

11 - 14 /8.6
21 - 24 /8.1

11 - 14 /8.6
21 - 24 /8.2

11 - 14 /8.7

11 - 12 /8.8

11 - 14 /8.9
21 - 22 /8.8

Lapas	Lapu	Laida
8	8	0